
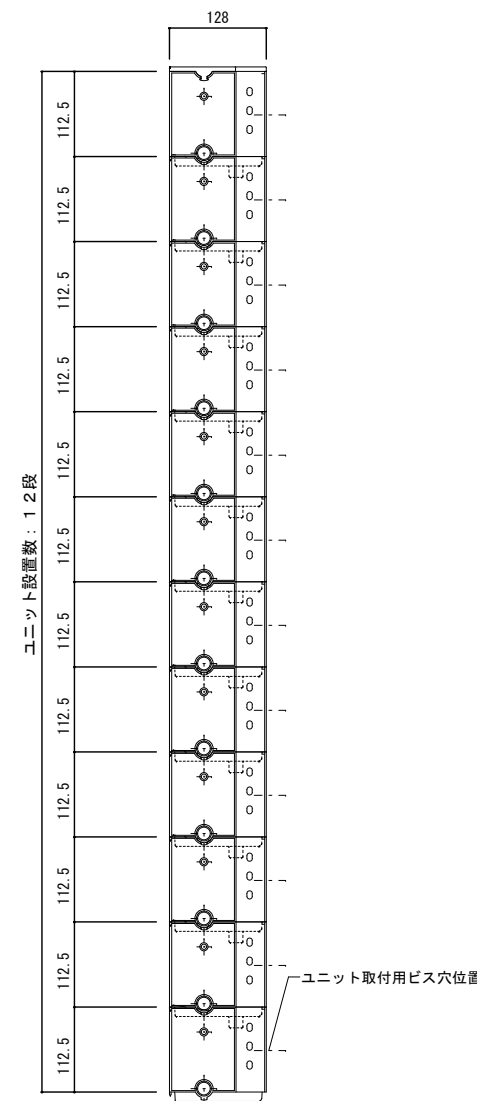



平面図 S=1/10 (S=1/20)

W450×ユニット設置数

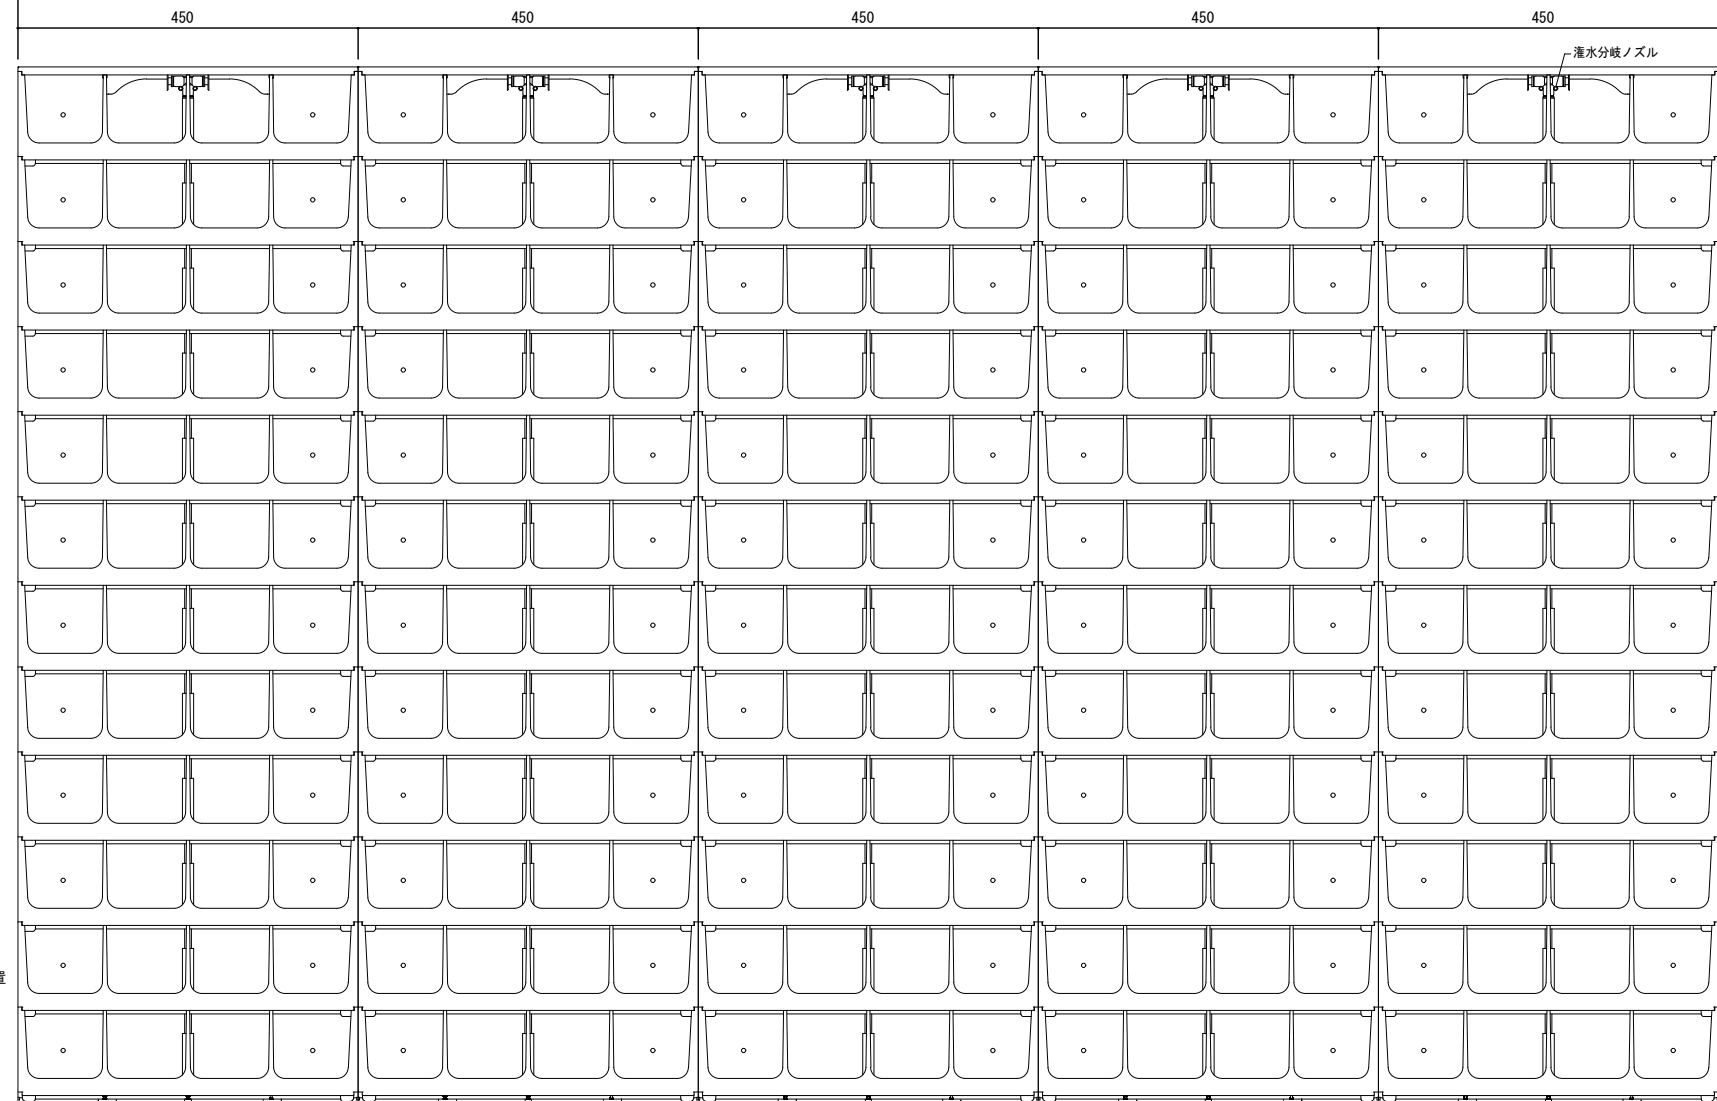

ユニット設置数：12段

側面図 S=1/5 (S=1/10)

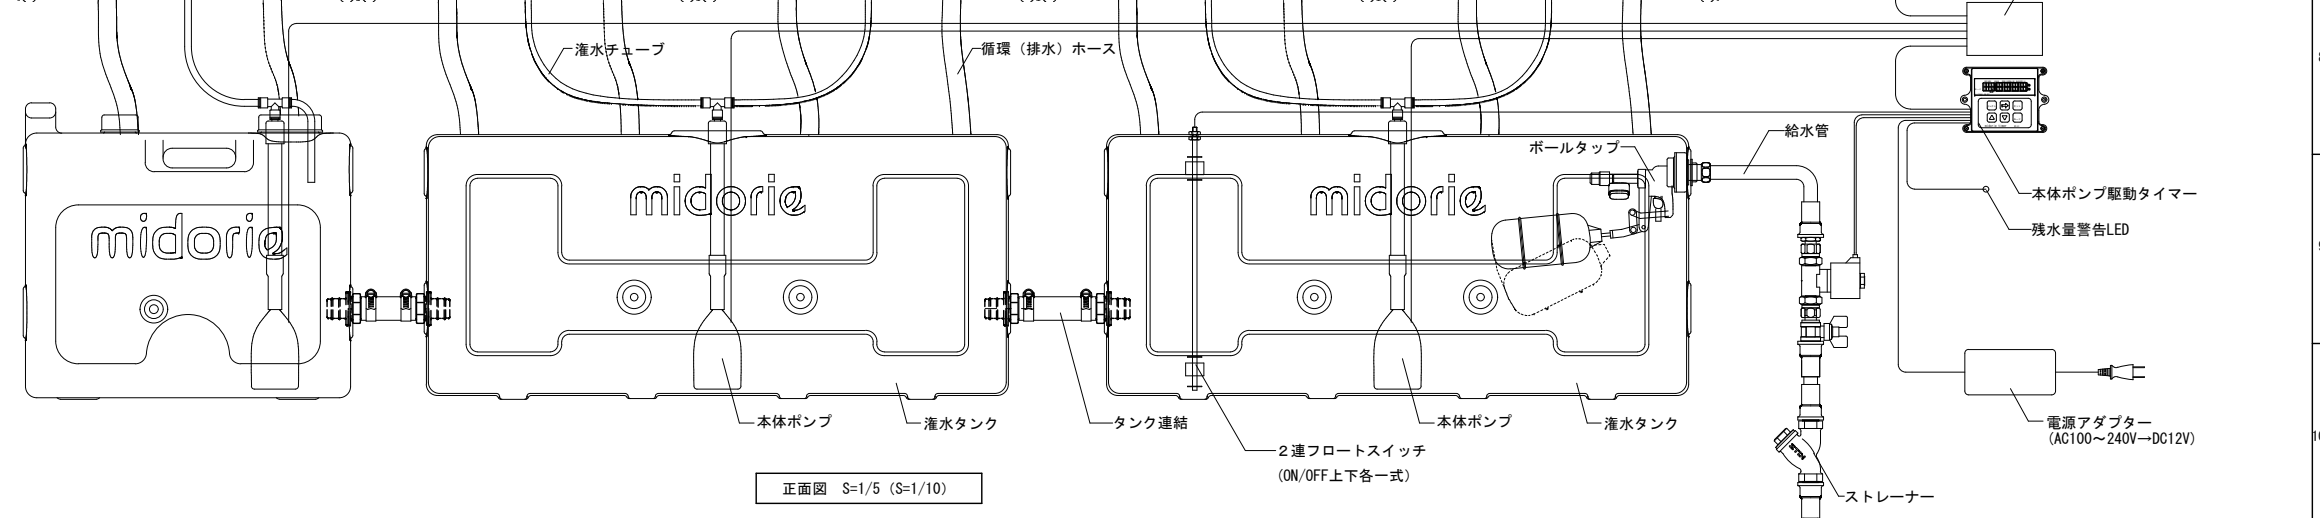

正面図 S=1/5 (S=1/10)

日付	訂正項目	特記仕様
▽ / -		
▽ / -		
▽ / -		
▽ / -		



サントリーミドリエ株式会社

査 図	担 当	図面名称
		花のかべ オーダーメイド-1 (灌水タンクボールタップ方式) 止水バルブ

作成年月日	縮 尺
H24年8月1日	A1-図示 A3- ()