

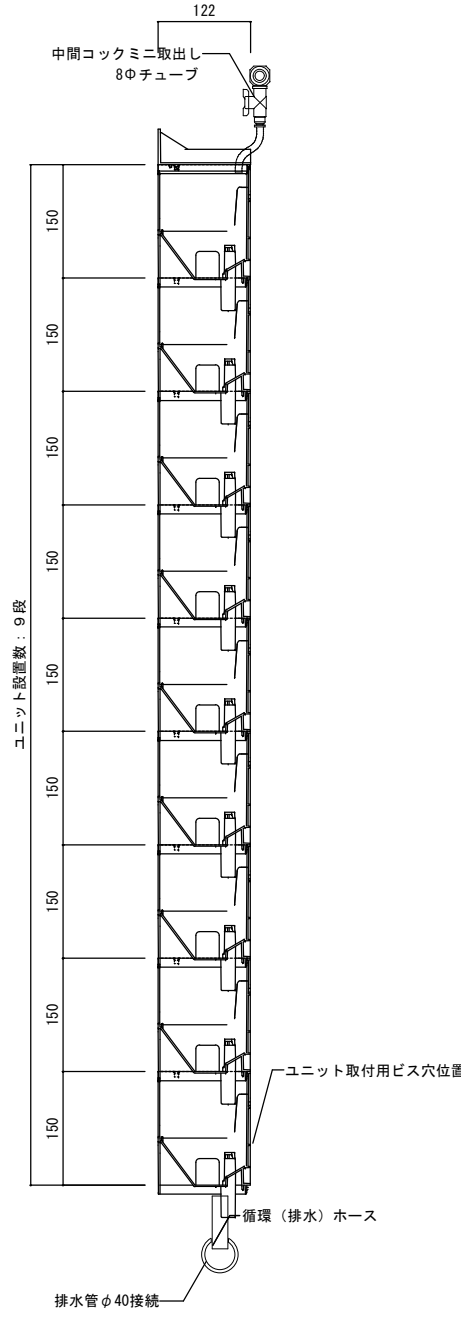



平面図 S=1/10 (S=1/20)

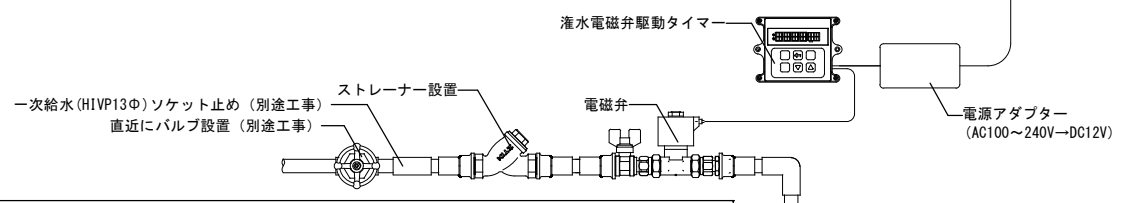

側面図 S=1/5 (S=1/10)

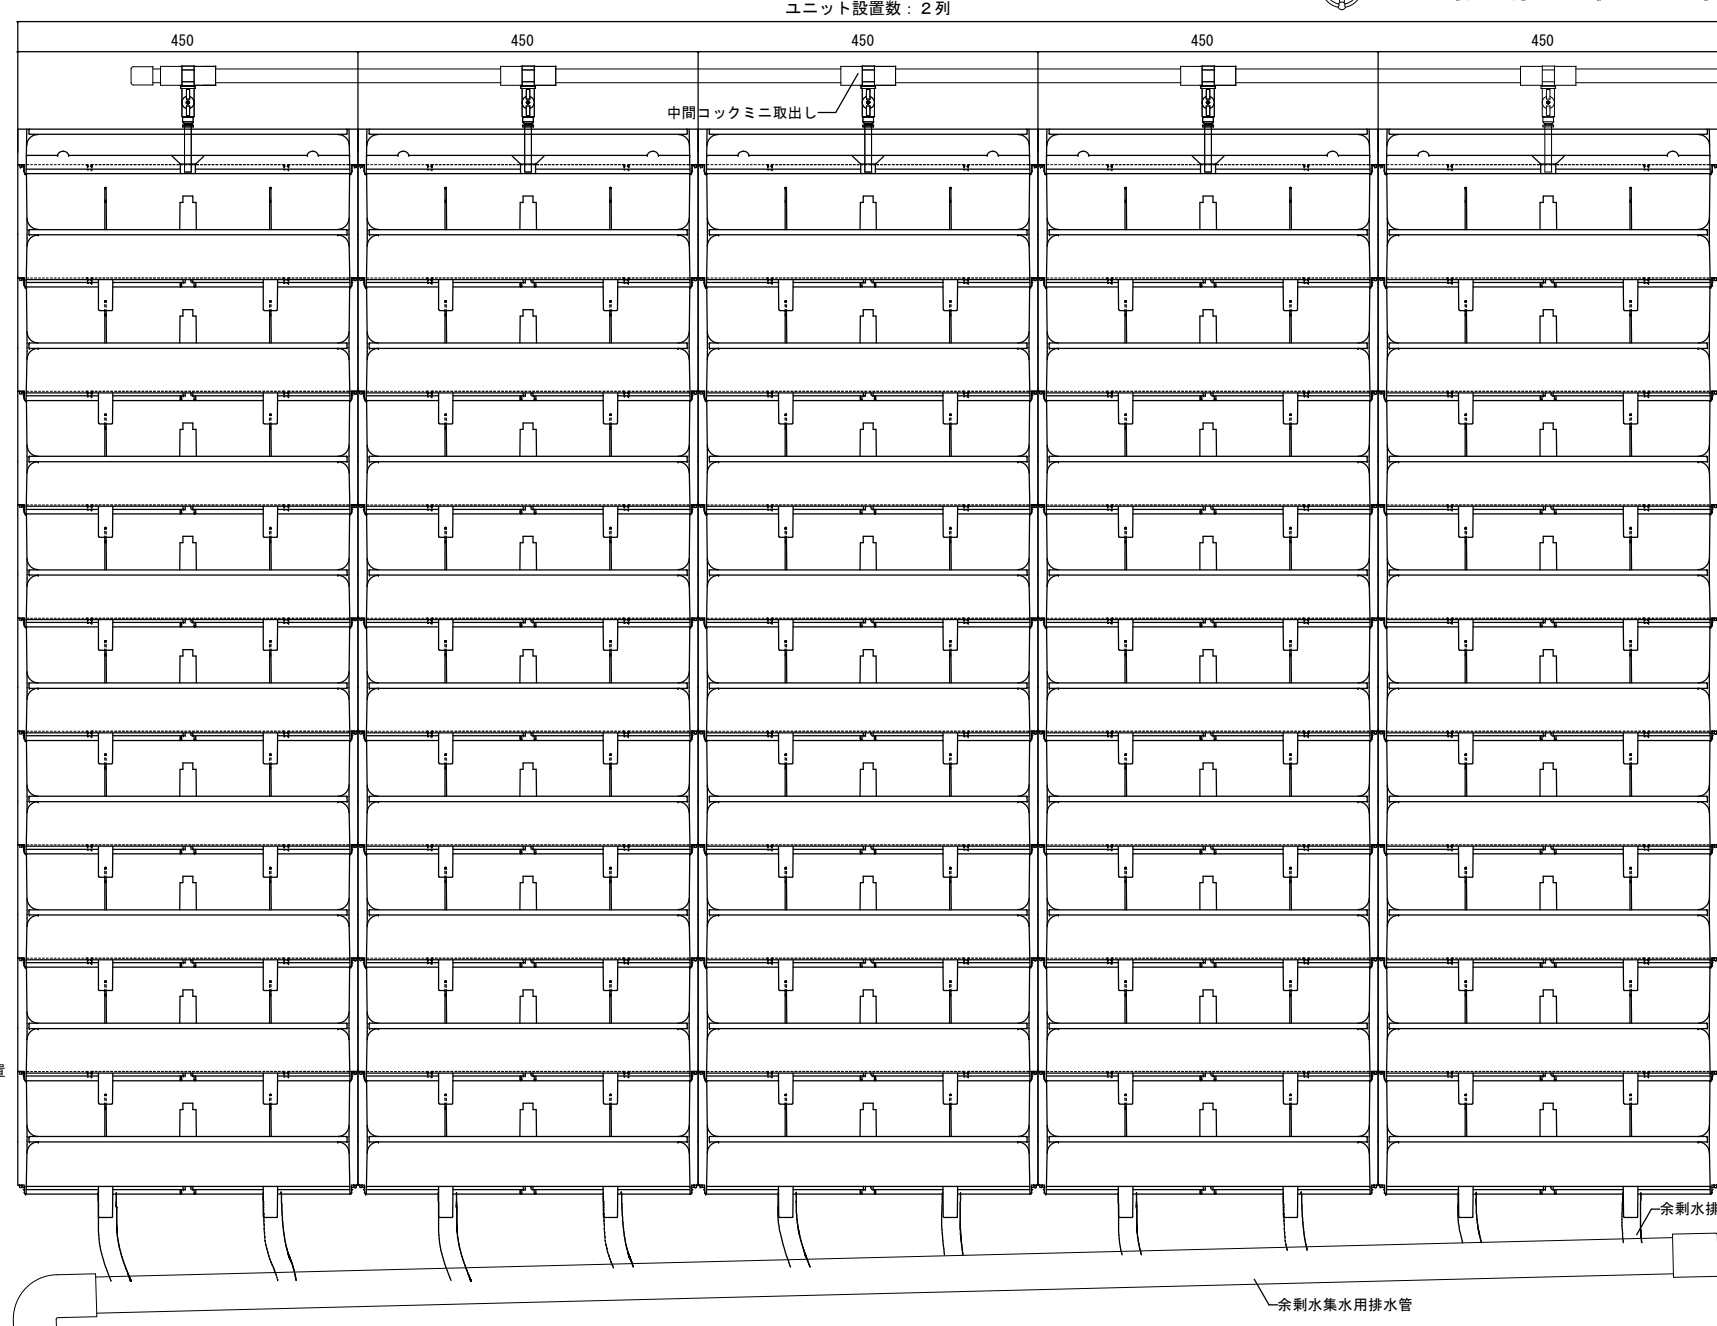

正面図 S=1/5 (S=1/10)

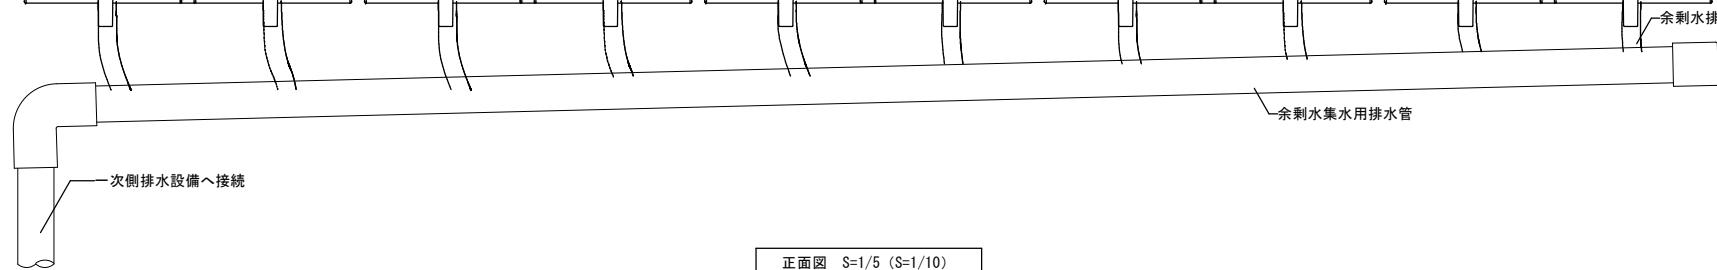

日付	訂正項目
▽ / -	
▽ / -	
▽ / -	
▽ / -	

特記仕様

査 図	担 当	図面名称
		花のかべ オーダーメイド-4 (一次給水直結 上部灌水)

作成年月日	縮 尺
H24年8月1日	A1-図示 A3- ( )